



Vaderlandstraat 162, 9000 Gent
Tel : 0478/593258
Email: info@deezillusie.be
Website: www.deezillusie.be

TECHNISCHE FICHE 'Naakte feiten' Voor CC's en schouwburgen

Duur van de voorstelling: 55 minuten.

Opbouwtijd: ongeveer 1u30 .

Afbouwtijd: ongeveer 30 minuten

Acteurs : 3

Technicus : **geen** (acteurs doen eigen techniek)

De minimum speelruimte bedraagt: breedte : 6 m, diepte: 6 m, hoogte: 4 m.
De organisator zorgt ervoor dat deze ruimte vrij is en netjes, en dat deze minimum afmetingen, op één effen vlak, gerespecteerd worden.

De bediening van licht en geluid gebeurt door onze acteurs van achter de projectiewand op de scène.

Wij moeten dus **zowel een DMX aansluiting als een PA aansluiting hebben backstage achter de projectiewand op de scène.**

De acteurs doen de bediening van licht, video en geluid zelf van achter de scène.

Wij brengen onze eigen computer mee voor DMX lichtsturing. We hebben dus alleen een 3 of 5-pins DMX aansluiting nodig.

Voor geluid hebben wij 2 stereo kanalen nodig op een simpele (bij voorkeur niet te grote) mengtafel. Desgewenst brengen wij onze eigen 4 kanaals mixer mee. Qua aansturing hebben wij een laptop mee met line-uitgang.

Verder hebben wij 1 micro ingang nodig. Wij brengen zelf een draadloze micro en ontvanger mee.


Verder **brengen wij zelf een beamer mee die op de grond op de voorscène wordt geplaatst**

Ons decor bestaat uit een witte achterwand (panelen) die wij zelf meebrengen.

Lichtplan en inhangings (zie volgende blz)

Lichtplan : 'Naakte feiten' voor CC of theater

PATCHPLAN

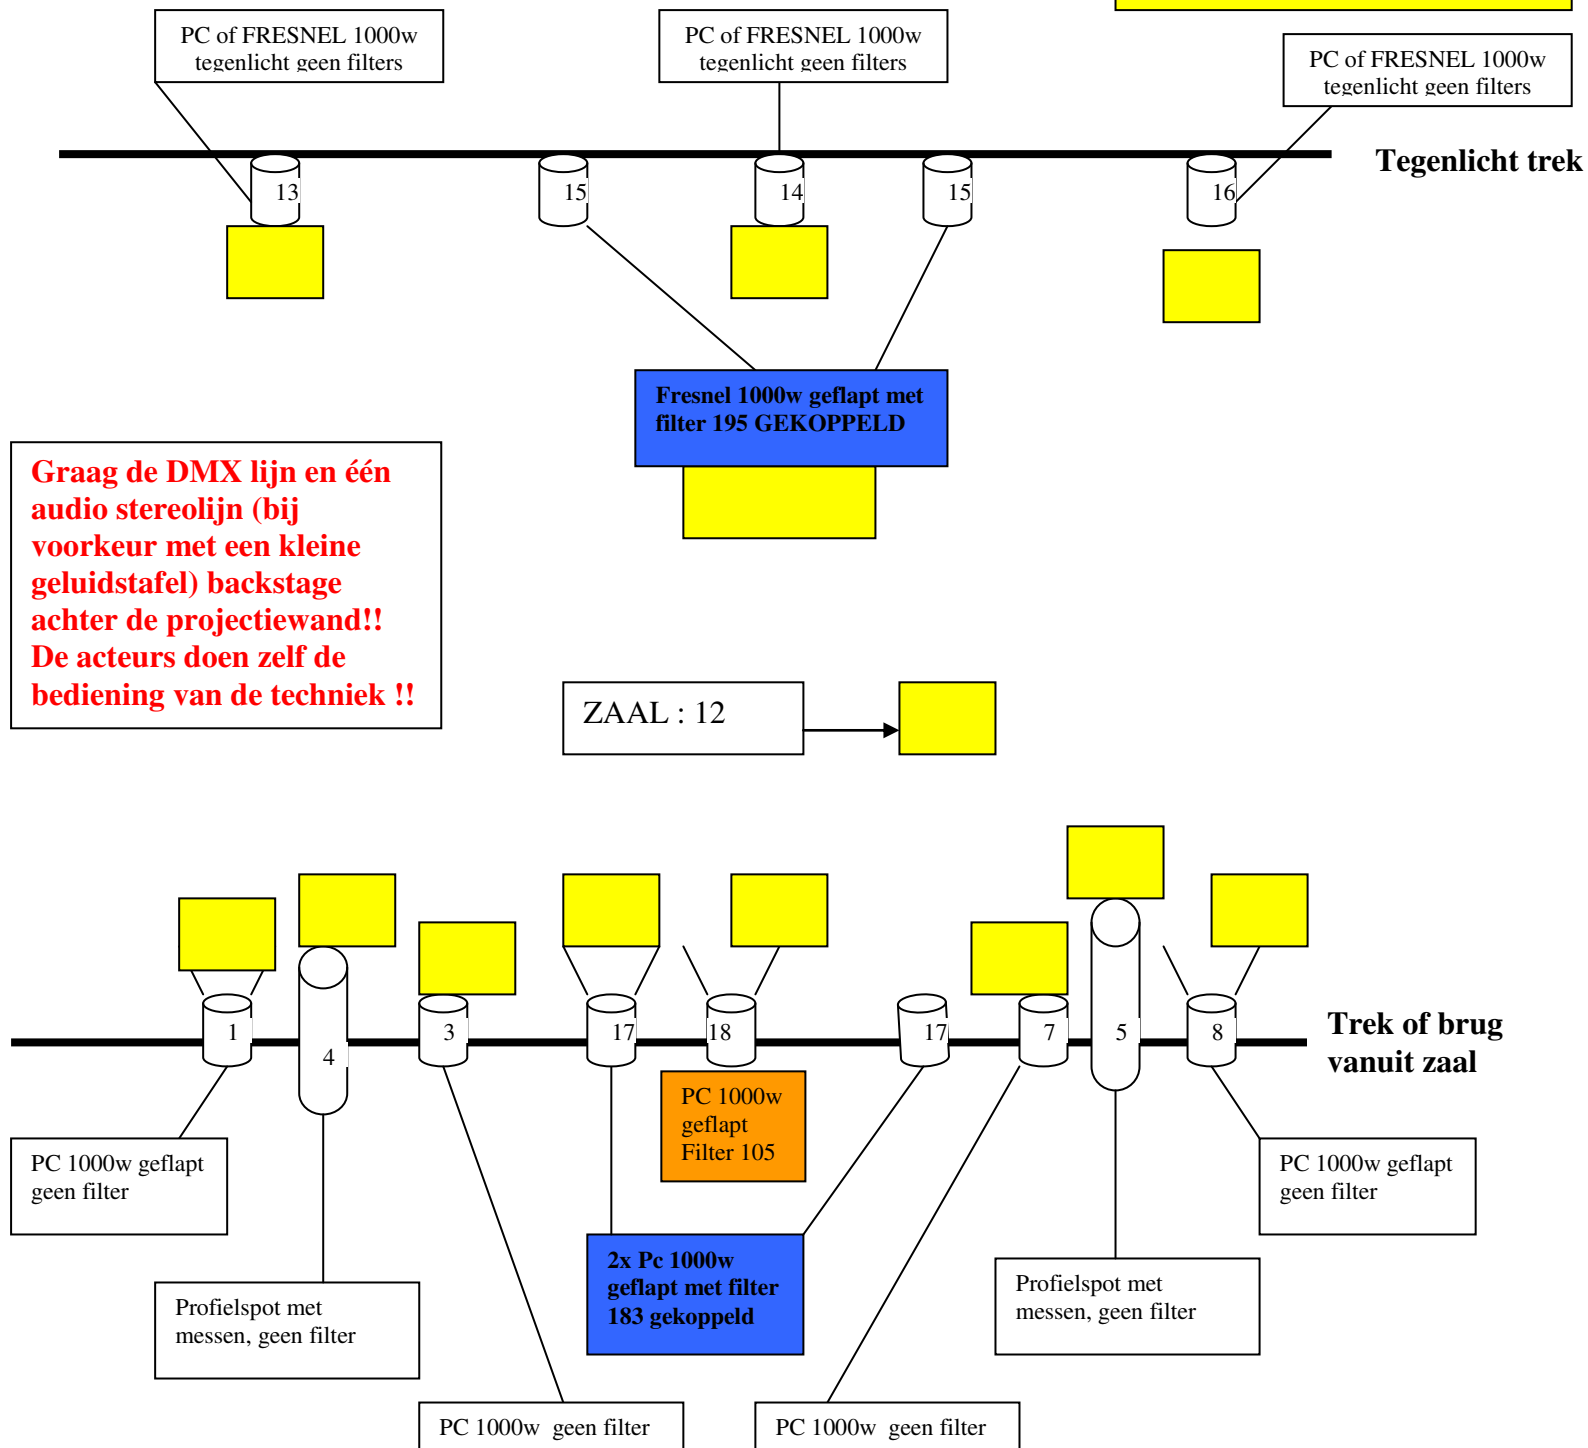

Graag de DMX lijn en één audio stereolijn (bij voorkeur met een kleine geluidstafel) backstage achter de projectiewand!! De acteurs doen zelf de bediening van de techniek !!

Richting spots

- 1 Pc 1000W met flaps uiterst jardin. **Niet op projectie scherm!!**
- 2 (niet in gebruik)
- 3 Pc 1000W front jardin/midden
- 4 Profiel wit afgesneden jardin voor
- 5 Profiel wit afgesneden cour voor
- 6 (niet in gebruik)
- 7 Pc 1000W front cour/midden
- 8 PC met flaps naar uiterst cour. **Niet op projectie scherm!!**
- 9 (niet in gebruik)
- 10 (niet in gebruik)
- 11 (niet in gebruik)
- 12 Zaallicht
- 13 Tegenlicht jardin
- 14 Tegenlicht centre
- 15 Tegenlicht 2x 1000w gekoppeld filter 195
- 16 Tegenlicht Cour
- 17 2x 1000w gekoppeld met filter 183 voor algemeen centre scène
- 18 PC 1000w filter 105 midden iets naar cour

Positie trekken

* Tegenlicht trek : 4-tal meter van de manteau

* Trek/brug uit zaal: zo dicht mogelijk bij de voorscène.